



BORGO DELLA ROCCA


SALE RICEVIMENTI

Le sale interne dell'edificio storico sono la cornice ideale per pranzi, cene e feste, in un ambiente accogliente e raffinato.

DETTAGLI:

- 1 Sala Superiore (130 mq)
- 2 Sala Inferiore (120 mq)
- 3 Servizi Igienici (2+disabili)

- Differenti tipologie di illuminazione
- Accesso alla loggia superiore
- Riscaldamento
- Free Wi-Fi

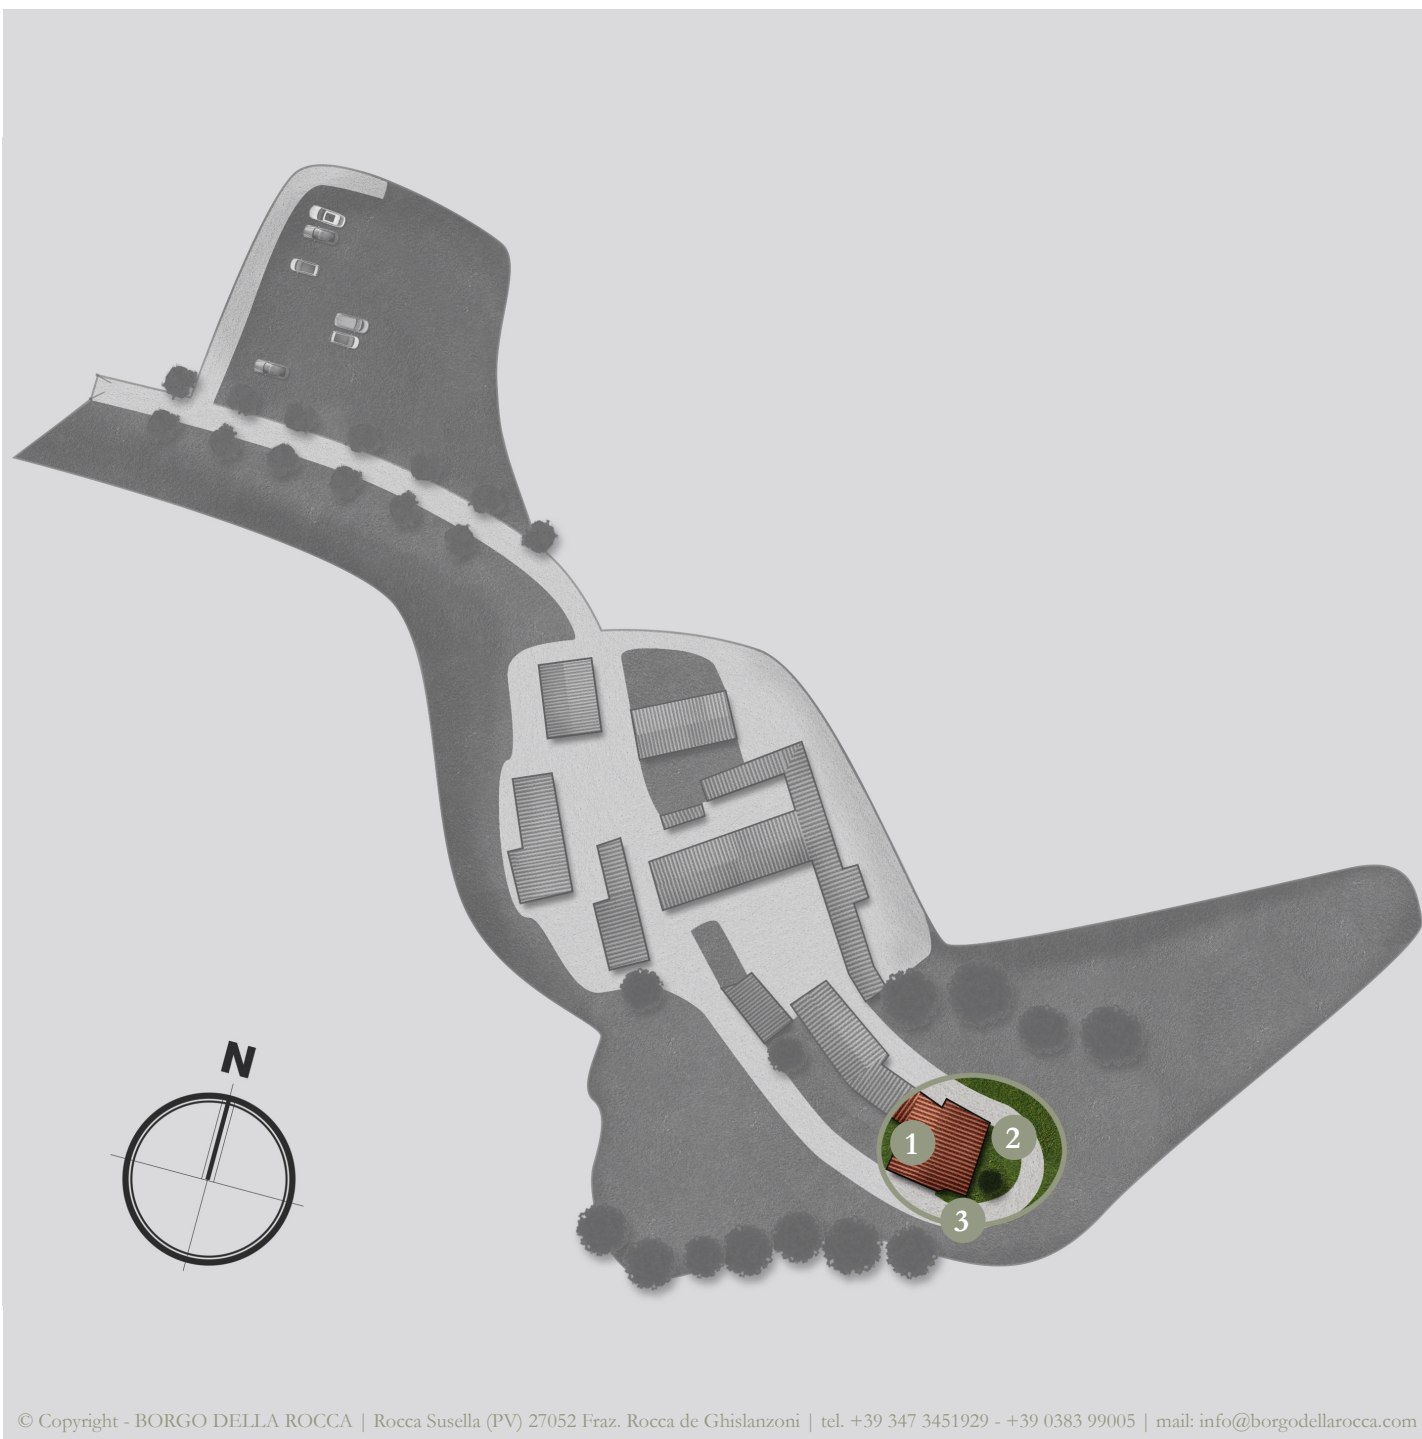



BORGO DELLA ROCCA



FOCUS: SALE RICEVIMENTI

Piano Terra:


- 1 Parco Nord
- 2 Servizi Igenici
- 3 Scalone
- 4 Servizi Igenici

Piano Superiore:

- 5 Grata botola grano
- 6 Sbarco scalone
- 7 Uscita loggia superiore
- 8 Camino
- 9 Loggia superiore

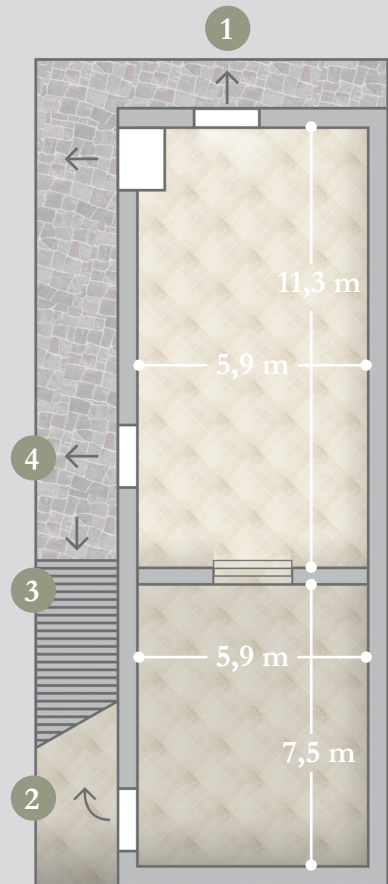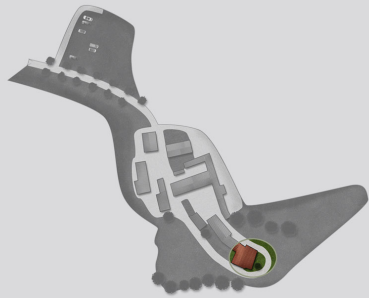

PIANO TERRA
Superficie netta: 110,9 mq

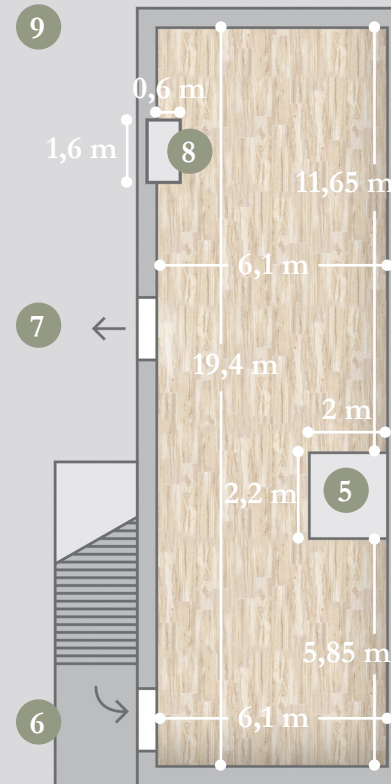

PIANO SUPERIORE
Superficie netta: 113,9 mq